


一筆確認書

地区	大三島町
字名	明日
地番	2318
登記地目	田
登記地積	151m ²

N	O	名称	X	Y	辺長
	1	31-18340	138976.052	-46261.159	21.256
	2	31-18341	138958.168	-46249.670	18.510
	3	31-18342	138941.478	-46241.665	7.151
	4	31-18343	138939.612	-46248.568	10.926
	5	31-18344	138950.293	-46250.870	7.907
	6	31-18345	138957.758	-46253.476	13.284
	7	31-18346	138969.510	-46259.669	5.693
	8	31-18347	138974.181	-46262.923	2.571
	1	31-18340	138976.052	-46261.159	

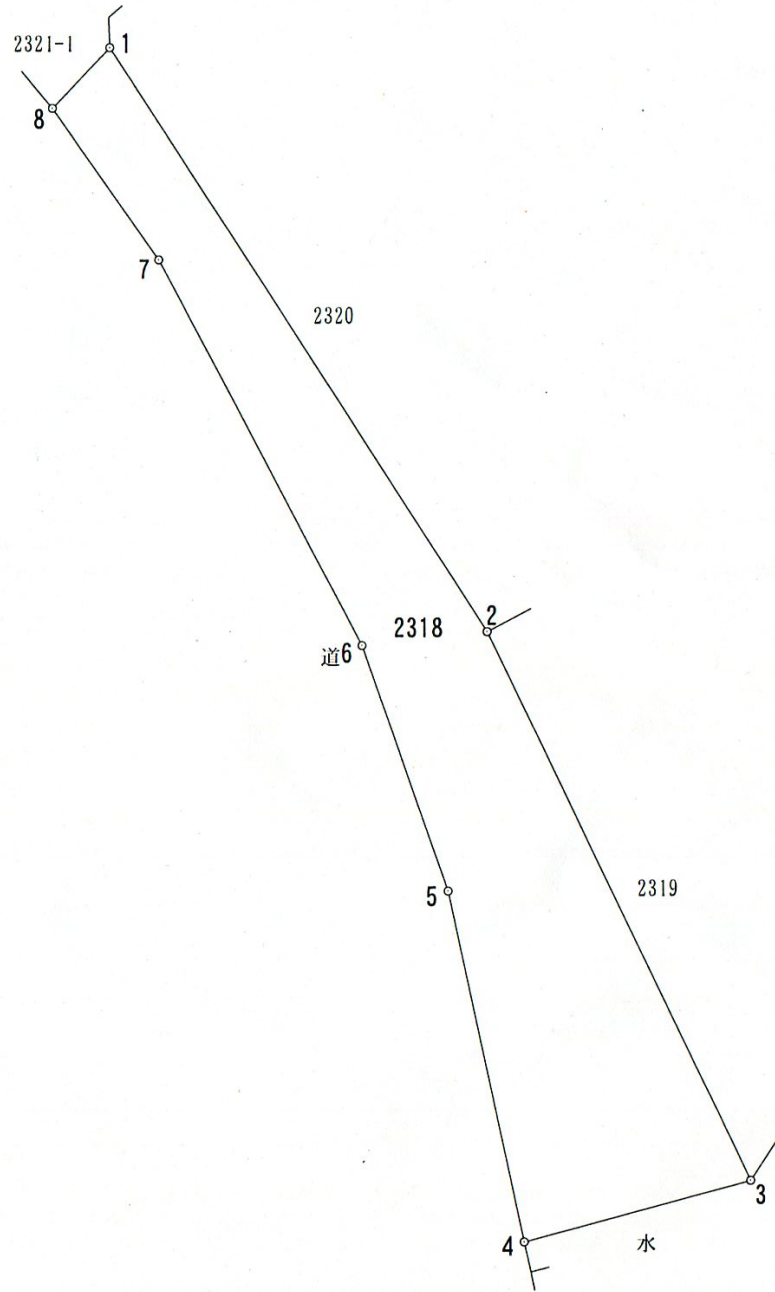

数値は世界測地系に基づく。〔平成17年1月16日の市町村合併前の朝倉村、玉川町、波方町、大西町、菊間町、吉海町、宮窪町、伯方町、上浦町、大三島町、関前村の図面と数値についてはあくまで参考である。〕

隣接地番	2319, 2320, 2321-1, 20003(道), 70027(水)	縮尺 1/ 250
------	--	-----------